



ФРАГМЕНТ КАРТЫ ГРАДОСТРОИТЕЛЬНОГО ЗОНИРОВАНИЯ
НОВОДЕРЕВЯНКОВСКОГО СЕЛЬСКОГО ПОСЕЛЕНИЯ.
ХУТОР АЛБАШИ М 1:10 000

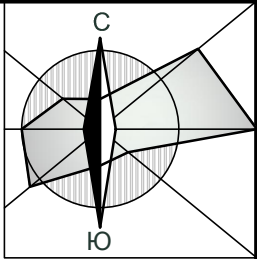

УСЛОВНЫЕ ОБОЗНАЧЕНИЯ

	Граница населенного пункта	Градостроительные регламенты не устанавливаются:	
	Границы территориальных зон		Земли, покрытые поверхностными водоемами
	Границы земельных участков, внесенных в ЕГРН		Сельскохозяйственные угодья в составе земель сельскохозяйственного назначения
Территориальные зоны с установленными градостроительными регламентами:		Границы зон с особыми условиями использования территорий:	
ЖИЛЫЕ ЗОНЫ			Граница ориентировочной санитарно-защитной зоны (не подтвержденная расчетами и/или натурными замерами)
	Зона застройки индивидуальными жилыми домами с содержанием домашнего скота и птицы		Граница придорожной полосы
ОБЩЕСТВЕННО-ДЕЛОВЫЕ ЗОНЫ			Граница водоохранной зоны
	Зона делового, общественного и коммерческого назначения местного значения		Граница прибрежной защитной полосы
	Зона объектов образования и учебных комплексов		Граница охранной зоны памятника историко-культурного наследия
ПРОИЗВОДСТВЕННЫЕ И КОММУНАЛЬНЫЕ ЗОНЫ			Граница охранной зоны объекта инженерной инфраструктуры
	Зона предприятий, производств и объектов IV класса вредности (СЗЗ-100 м)	Границы территорий объектов культурного наследия:	
ЗОНЫ ИНЖЕНЕРНОЙ И ТРАНСПОРТНОЙ ИНФРАСТРУКТУР			Памятник истории
	Зона объектов транспортной инфраструктуры		Памятник архитектуры
ЗОНЫ СЕЛЬСКОХОЗЯЙСТВЕННОГО ИСПОЛЬЗОВАНИЯ			
	Зона сельскохозяйственных угодий		
	Зона сельскохозяйственных объектов, предприятий и производств		
ЗОНЫ РЕКРЕАЦИОННОГО НАЗНАЧЕНИЯ			
	Зона озеленения общего пользования		
ЗОНЫ СПЕЦИАЛЬНОГО НАЗНАЧЕНИЯ			
	Зона кладбищ		
ИНЫЕ ВИДЫ ТЕРРИТОРИАЛЬНЫХ ЗОН			
	Зона естественных природных ландшафтов		

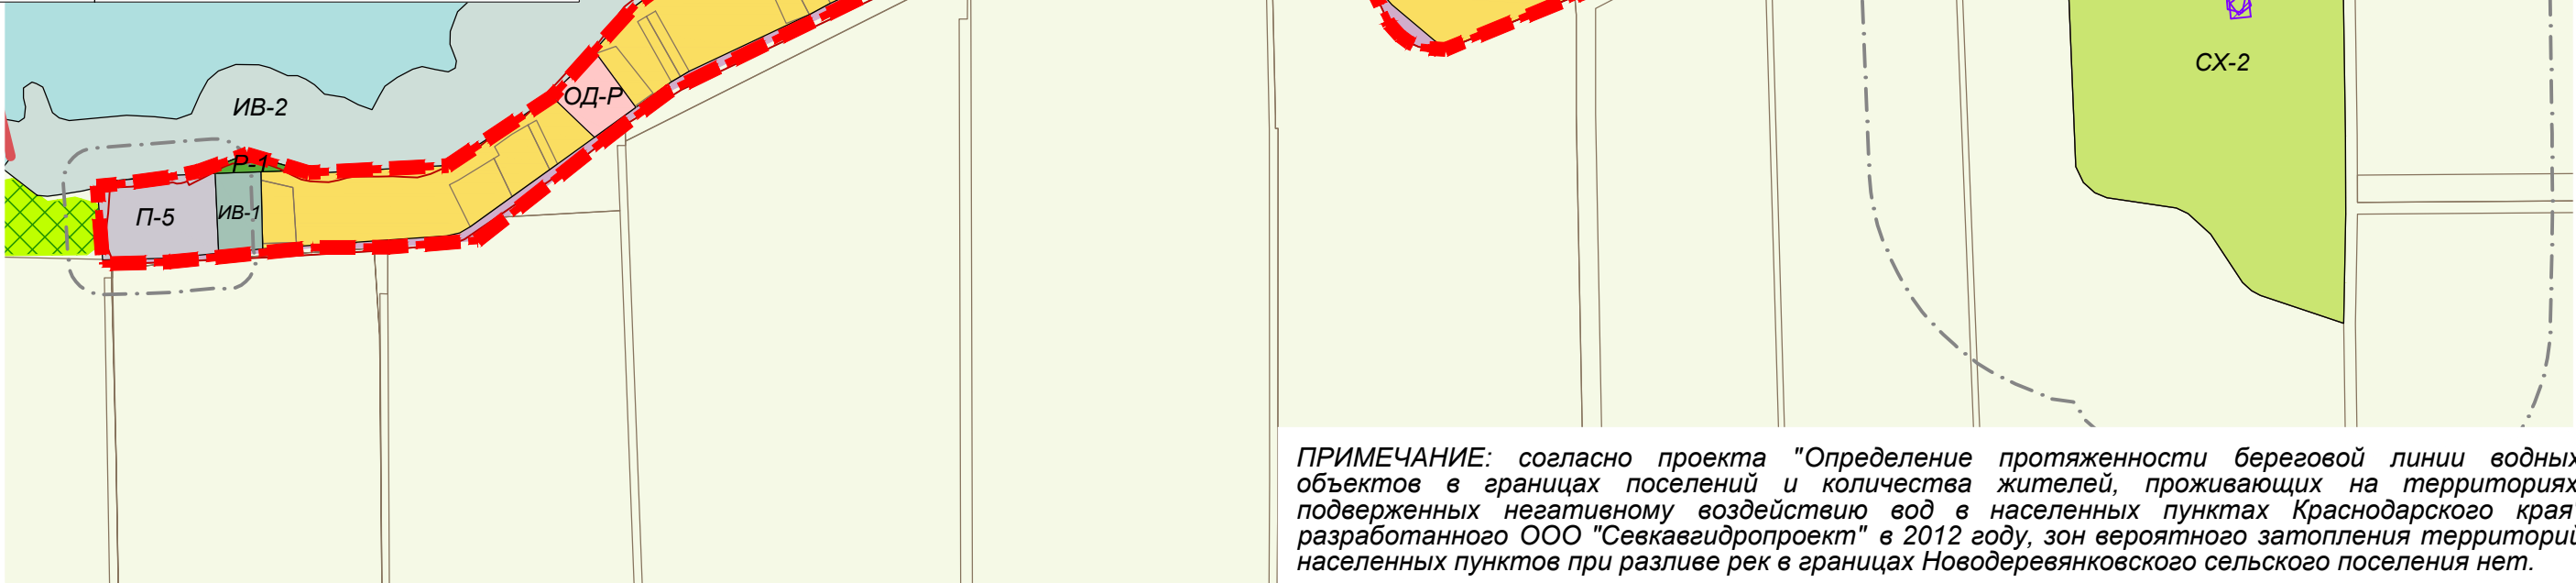

ПРИМЕЧАНИЕ: согласно проекта "Определение протяженности береговой линии водных объектов в границах поселений и количества жителей, проживающих на территориях, подверженных негативному воздействию вод в населенных пунктах Краснодарского края", разработанного ООО "Севкавгидропроект" в 2012 году, зон вероятного затопления территорий населенных пунктов при разливе рек в границах Новодеревянковского сельского поселения нет.